


山水コンマツト 施工写真  
2012.12月 栗原市高清水新堤 【宮城県北部地方振興事務所栗原地域事務所様発注】

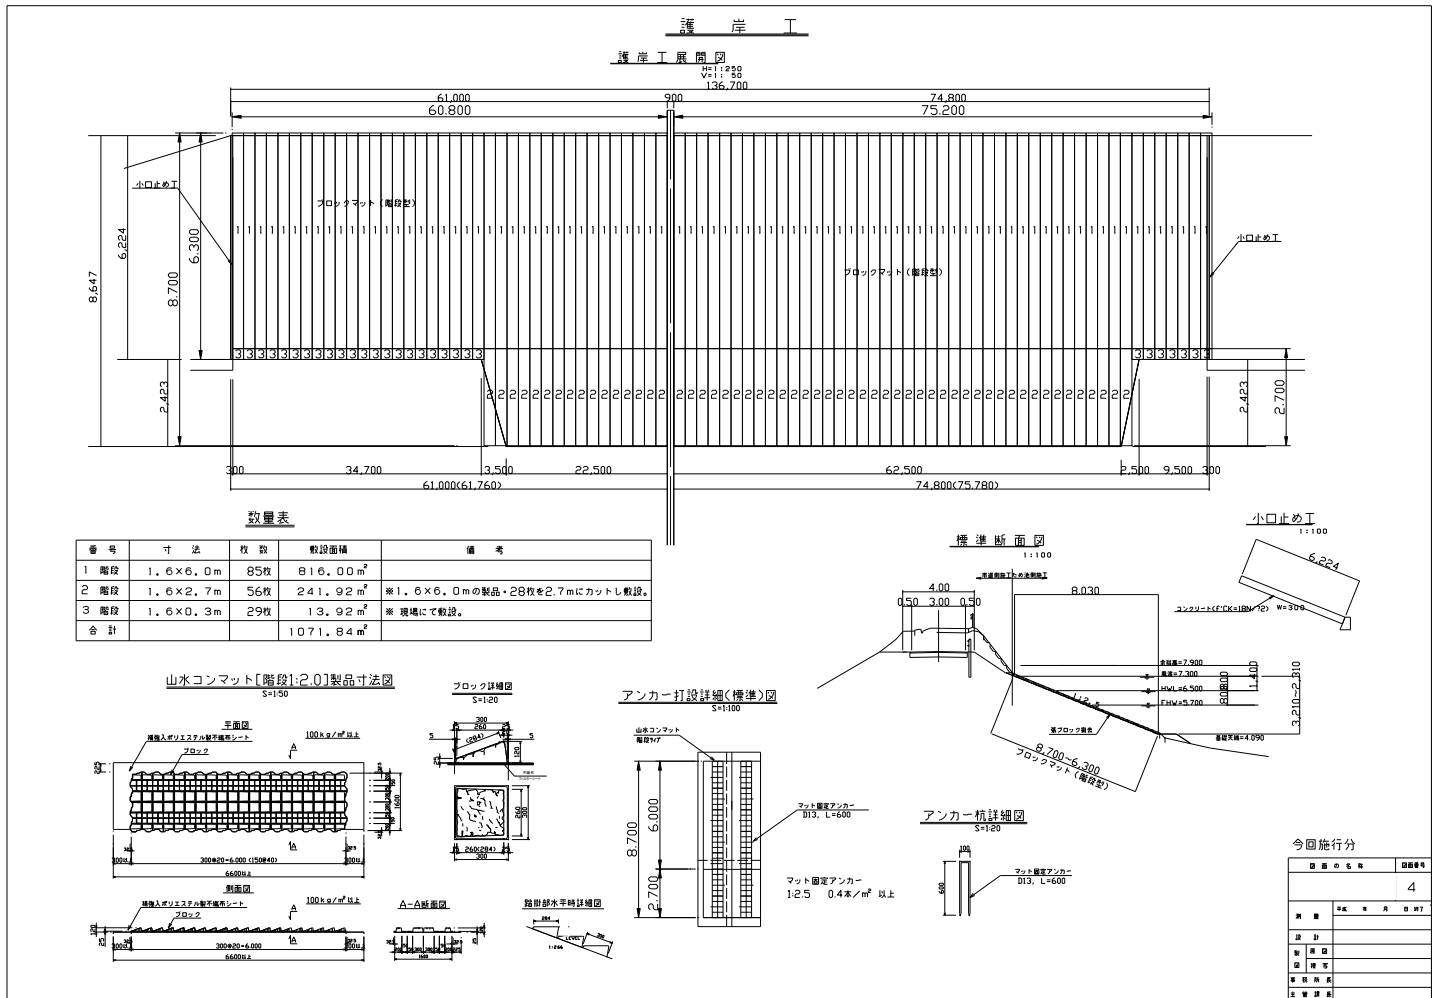



**標準断面図**

1:100

