[魚巣]ブロック→山水コンマット[階段]使用例

S=1:50

平面図

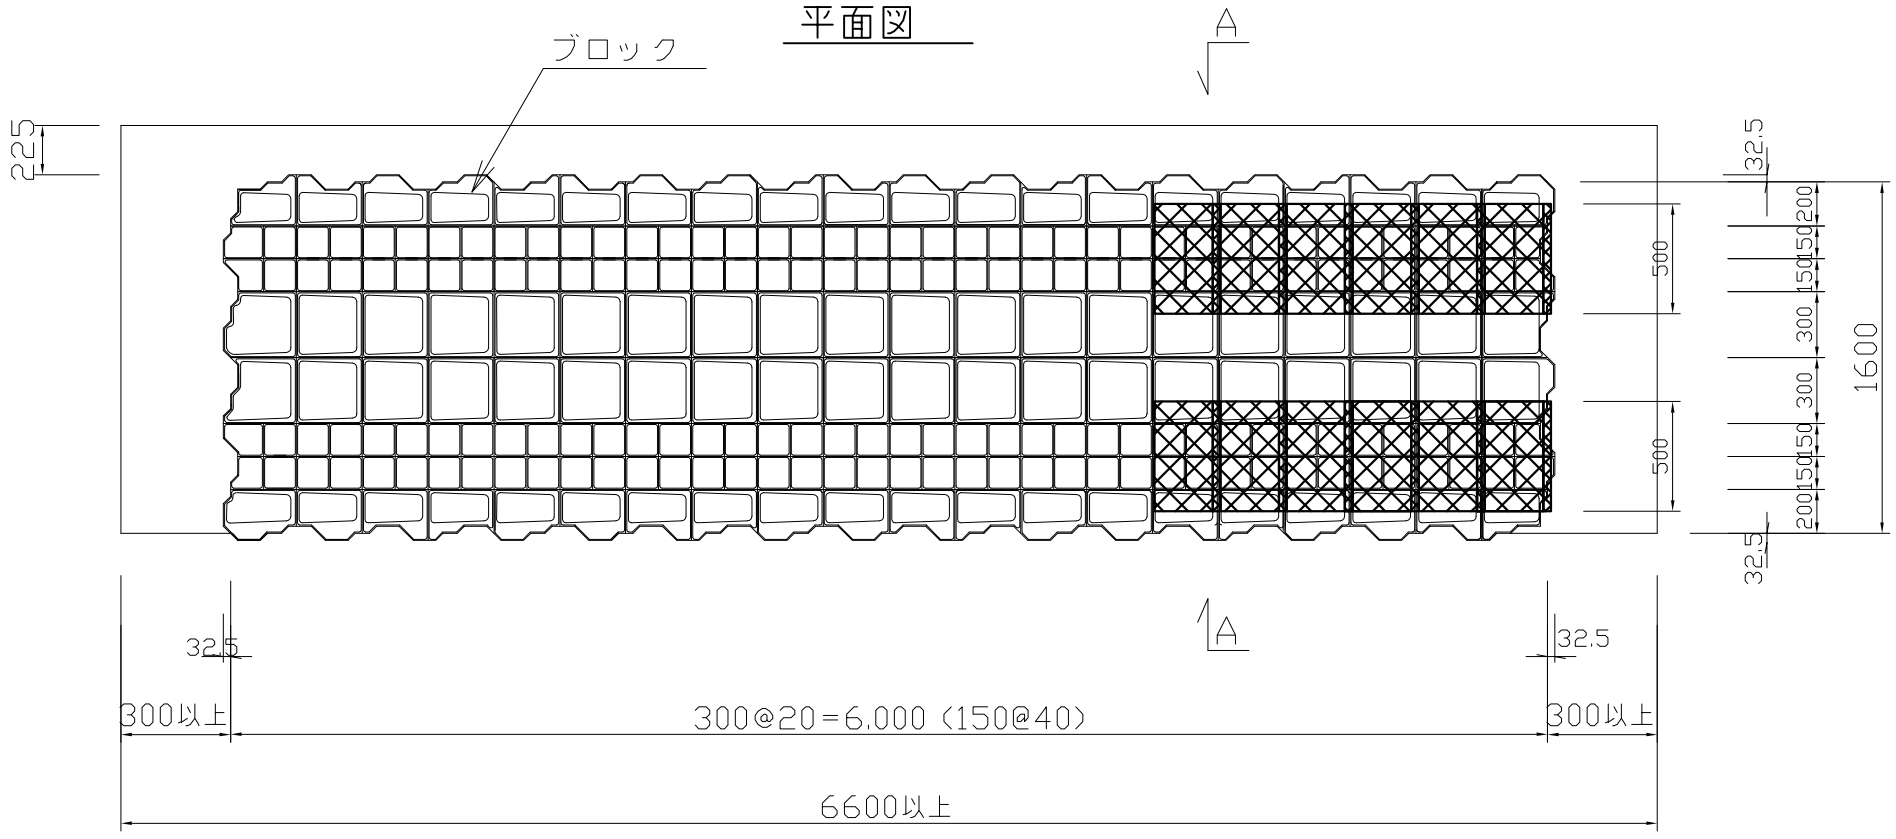

側面図

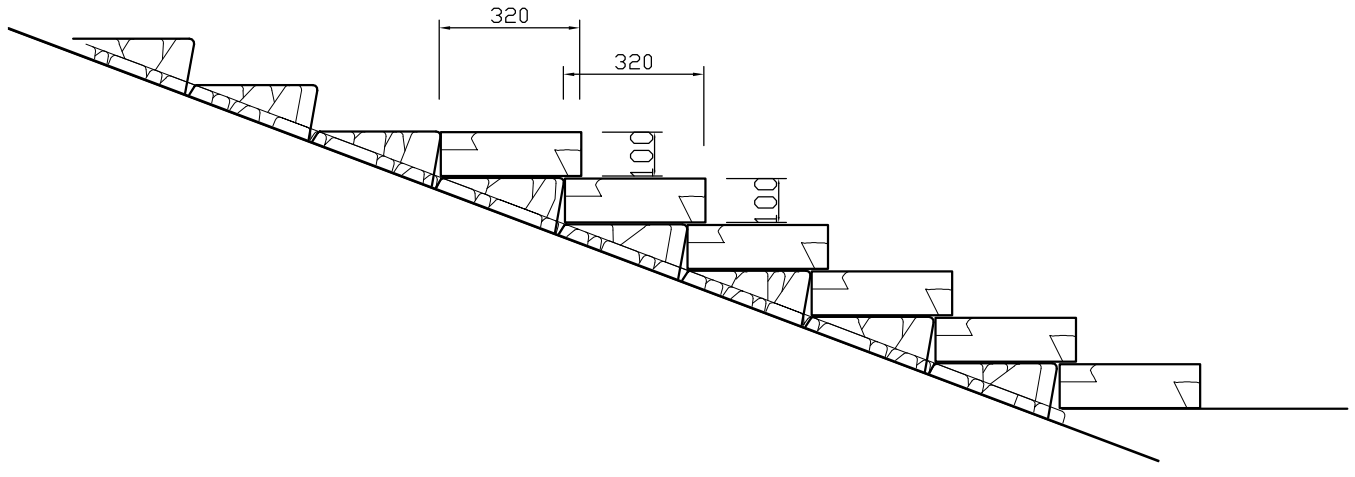
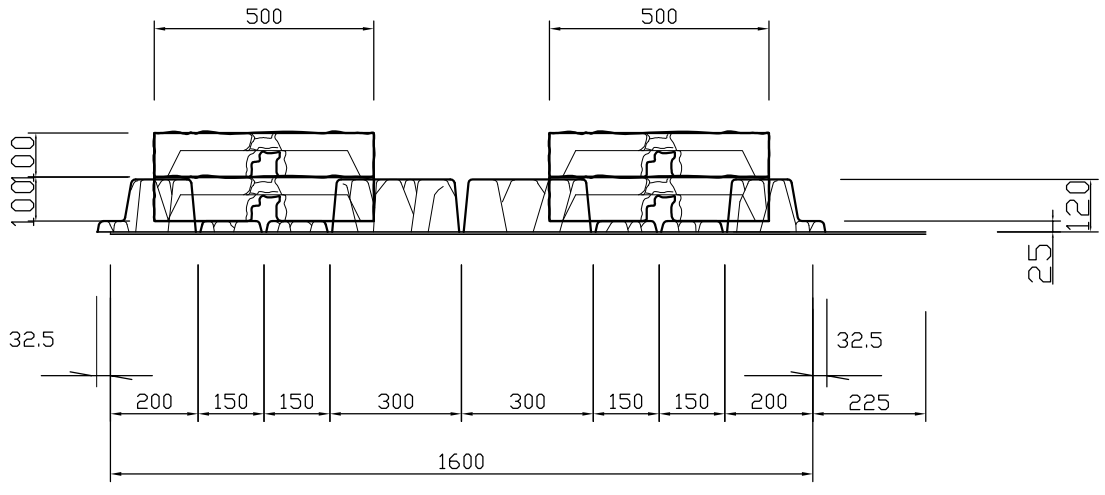
A－A断面図