



# 山水コンクリート製品寸法図

S=1:50


平面図

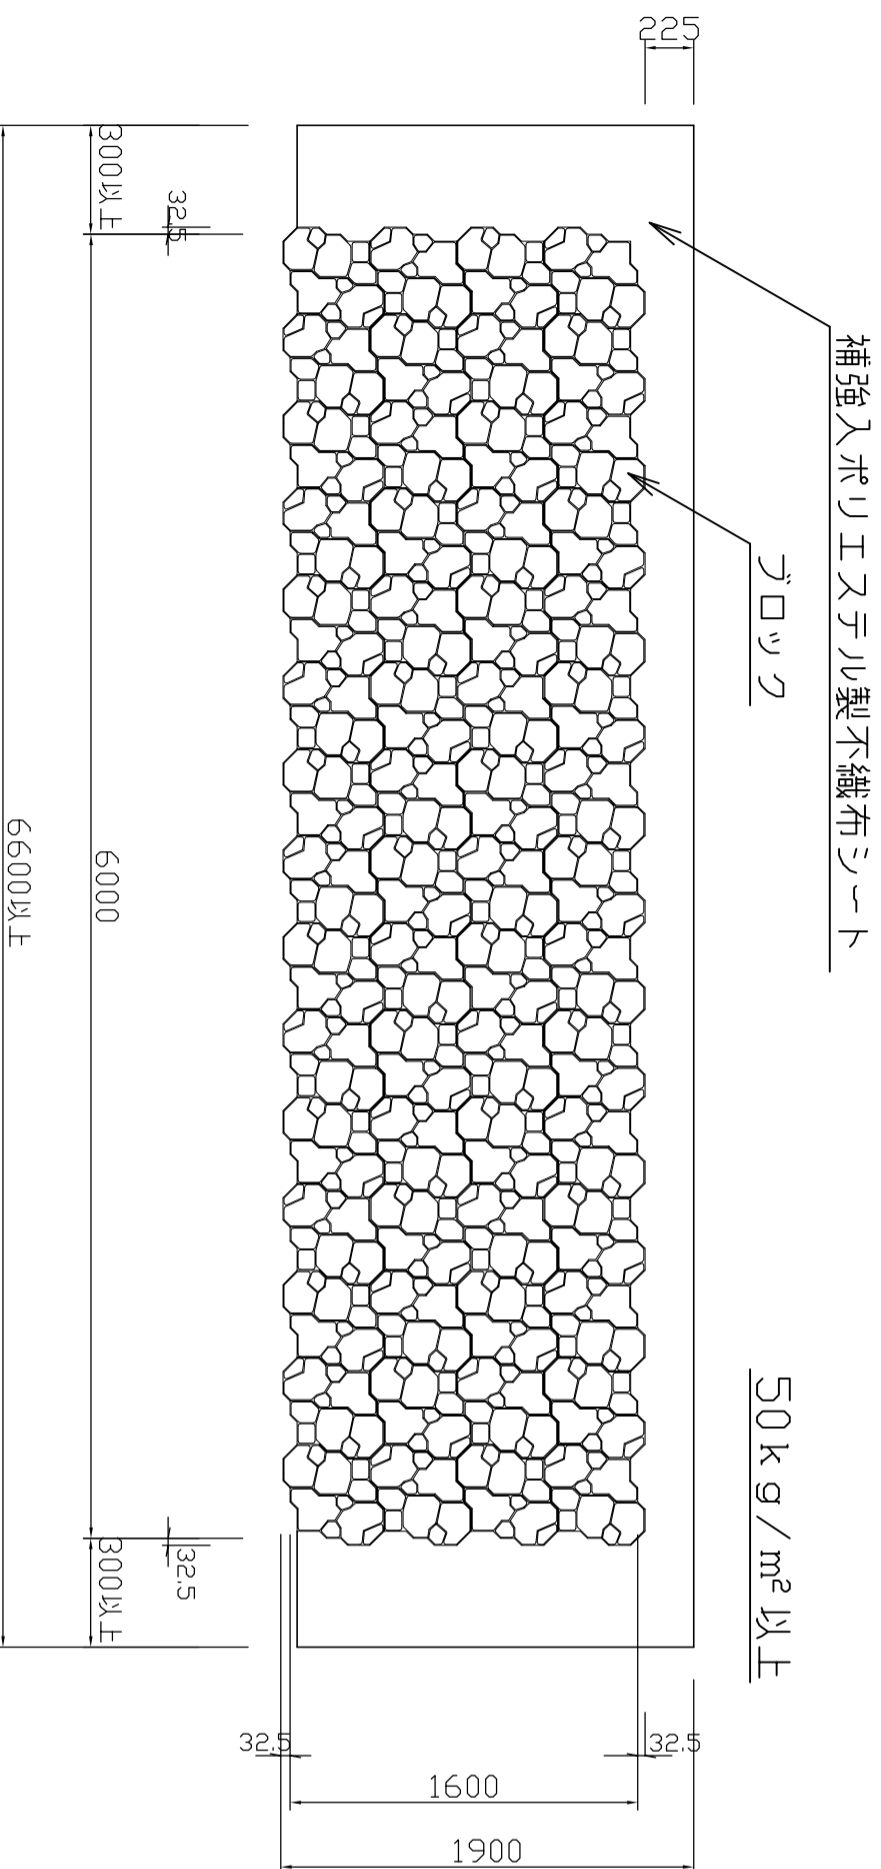

プロットの詳細図  
S=1:20

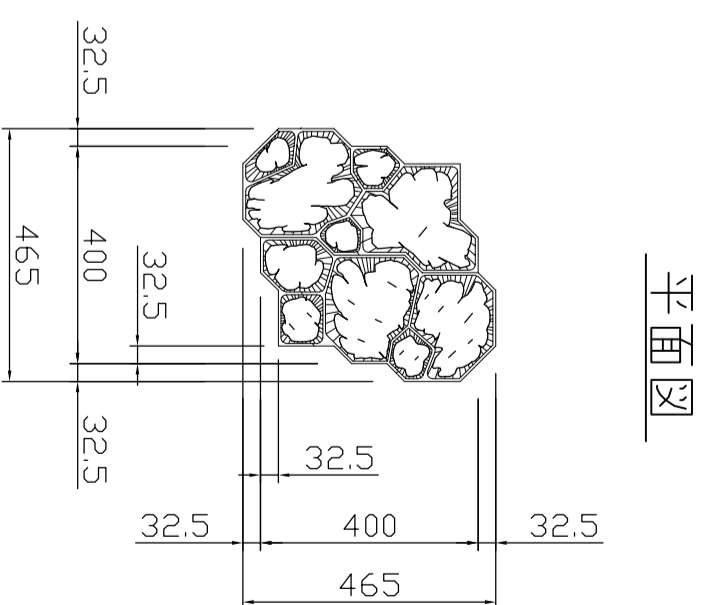

側面図

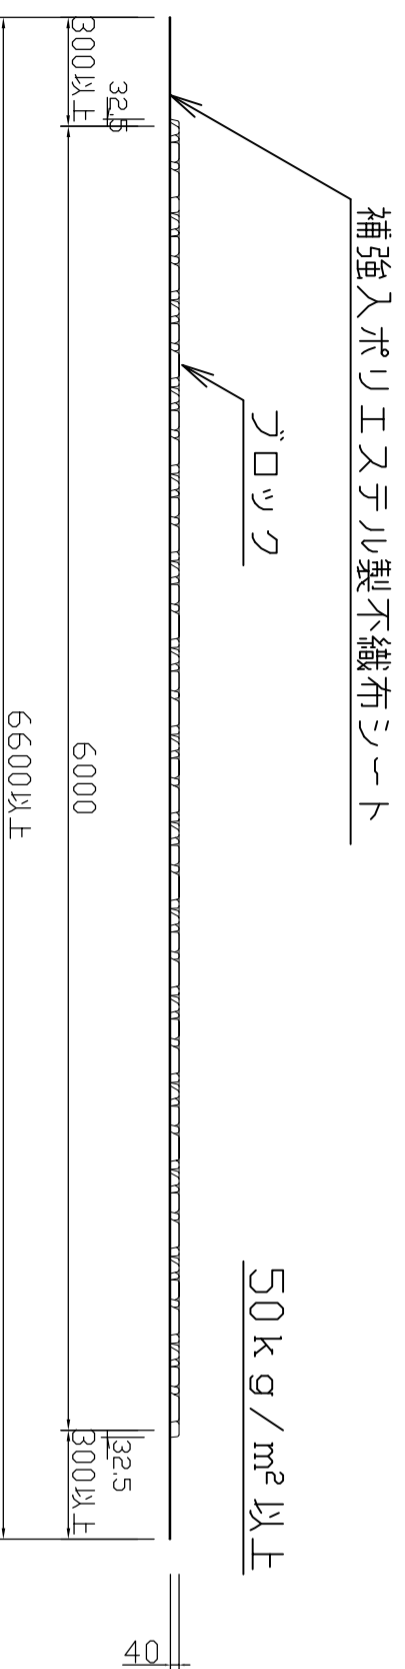

側面図

